


Koordinater.		
Pkt	Y	X
1	8662.390	266452.011
2	8690.888	491.354
3	8667.148	508.501
4	8683.825	535.059
5	8727.332	464.953
6	8667.170	508.536
7	8745.752	490.383

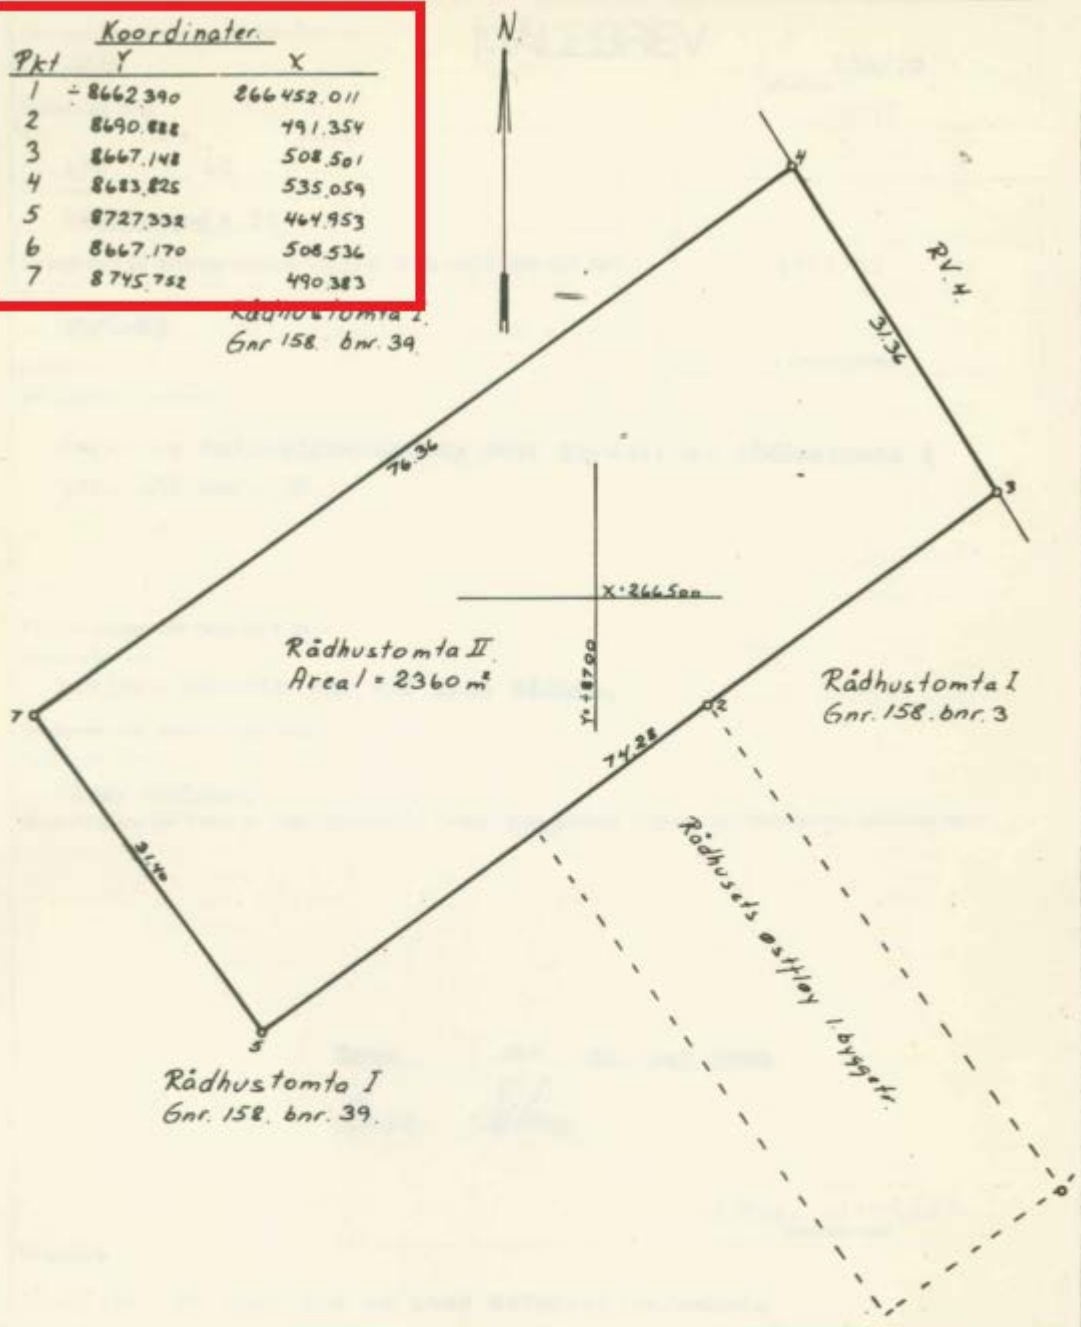

Ref. pkt.: Y: +8700 X: 266500.				
Dato 28/5-80	Konstr./Tegnet E.H.	Tracet	Målestokk 1:500	NGO. Akse III
Kontroll	Stand.kontroll	Godkjent		
Rådhusomt. II av Rådhusomt. I. Gnr. 158. bnr. 39.				Erstatning for:
				Erstattet av: